


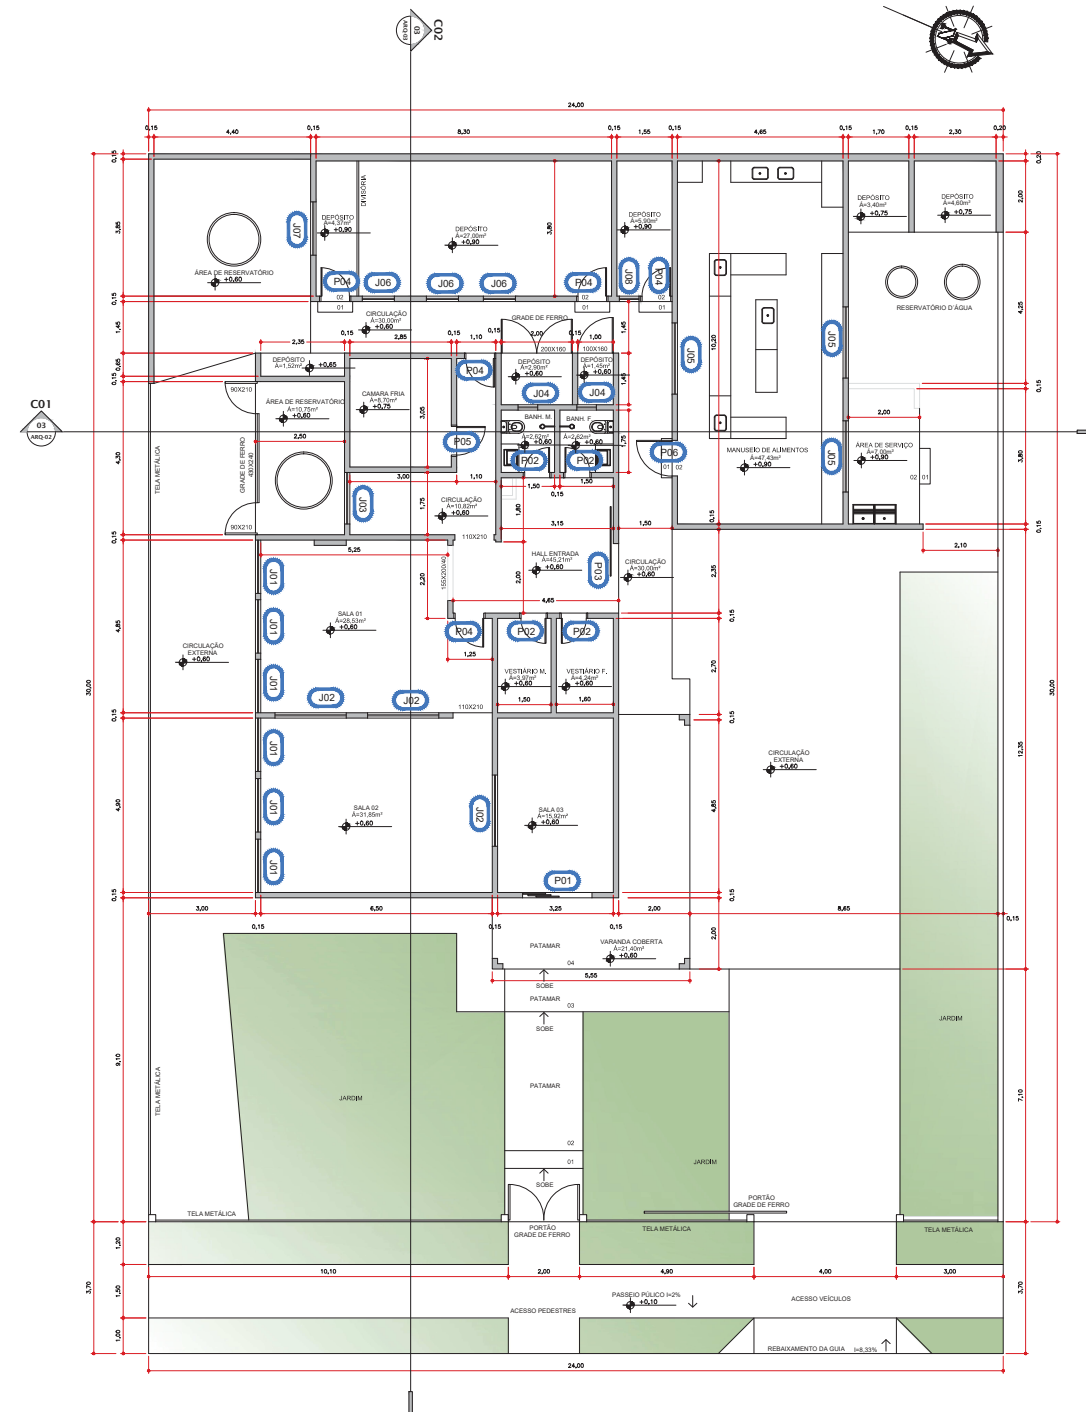

01 PLANTA DE COBERTURA / IMPLANTAÇÃO
ESC 1/75

QUADRO DE ESQUADRIAS

PORTAS					
Nome	Largura	Altura	Portez	Tipo	Especificação
P01	1,95	2,10	-	Correr 01 folha	FERRO E VIDRO
P02	0,70	2,10	-	Abre 01 folha	VENEZIANA DE FERRO
P03	1,95	2,10	-	Correr 01 folha	GRADE DE FERRO
P04	0,80	2,10	-	Abre 01 folha	VENEZIANA DE FERRO
P05	0,80	2,10	-	Abre 01 folha	PORTA TÉRMICA
P06	1,00	2,10	-	Abre 01 folha	ALUMÍNIO E TELA
JANELAS					
Nome	Largura	Altura	Portez	Tipo	Especificação
J01	1,50	1,30	1,10	BASCULANTE	FERRO E VIDRO
J02	2,00	1,30	1,10	FIXO	VIDRO TEMPERADO
J03	1,40	0,70	1,80	BASCULANTE	FERRO E VIDRO
J04	0,55	0,50	1,80	BASCULANTE	FERRO E VIDRO
J05	2,00	1,00	1,10	CORRER	VIDRO TEMPERADO
J06	0,90	0,60	2,30	BASCULANTE	FERRO E VIDRO
J07	1,50	1,00	1,10	CORRER	FERRO E VIDRO
J08	0,55	0,50	2,30	BASCULANTE	FERRO E VIDRO

AUTENTICAÇÃO DOS ÓRGÃOS PÚBLICOS COMPETENTES



65 3052.0502
Av. Carmindo de Campos, nº 146
Sítio 66, Centro Carmindo da Construção
Jd. Petrópolis, Cuiabá - MT
CEP: 78.070-100

TÍTULO	REGULARIZAÇÃO		
ATV. / USO	COMERCIAL		
PROPRIETÁRIO	FUNDAÇÃO ANDRÉ E LUCIA MAGGI		
CPF	CNPJ: 01.832.808/0001-06		
LOCAL	FRENTE PARA A RUA IRETE, LOTE Nº 7/8, QUADRA Nº 59, NÚMERO 3049 PARQUE RESIDENCIAL UNIVERSITÁRIO, CEP: 78.750-310 - RONDONÓPOLIS - MT		
INSCRIÇÃO	000000000323918		
AUTOR DO PROJETO	RAFAEL THOMÉ GONÇALVES DIAS ARQUITETO E URBANISTA - CREA/MT 11580-6	CALIMERO BORTOLON ARQUITETO E URBANISTA - CREA/MT 140219-2	
RESP. TÉCNICO	RAFAEL THOMÉ GONÇALVES DIAS ARQUITETO E URBANISTA - CREA/MT 11580-6	CALIMERO BORTOLON ARQUITETO E URBANISTA - CREA/MT 140219-2	
ESCALA	INDICADA	ASSUNTO	FOLHA Nº
DATA	JAN / 2020	PLANTA BAIXA, LEGENDA DE ESQUADRIAS	02 / 03

ÁREAS (m²)		ESTATÍSTICA		
Área do Terreno	720,00m²	TAXA DE OCUPAÇÃO	COEF. APROVEIT.	Nº DE PISOS
Área Construída Total	298,00m²			
Área Livre	422,00m²			
Área Total Permeável	131,00 m² (18,00%)	41,38%	0,41	01 (terreno)